Agenzia del Territorio
CATASTO FABBRICATI
Ufficio Provinciale di
Lodi

Dichiarazione protocollo n. LO0006237 del 12/02/2004

Planimetria di u.i.u. in Comune di Borghetto Lodigiano


Via De Gasperi Alcide civ. SC

Identificativi Catastali:
Sezione:
Foglio: 7
Particella: 523
Subalterno: 10

Compilata da:
[redacted]
Iscritto all'albo:
Geometri
Prov. Lodi N. 168

Scheda n. 1 Scala 1: 200

PIANO PRIMO

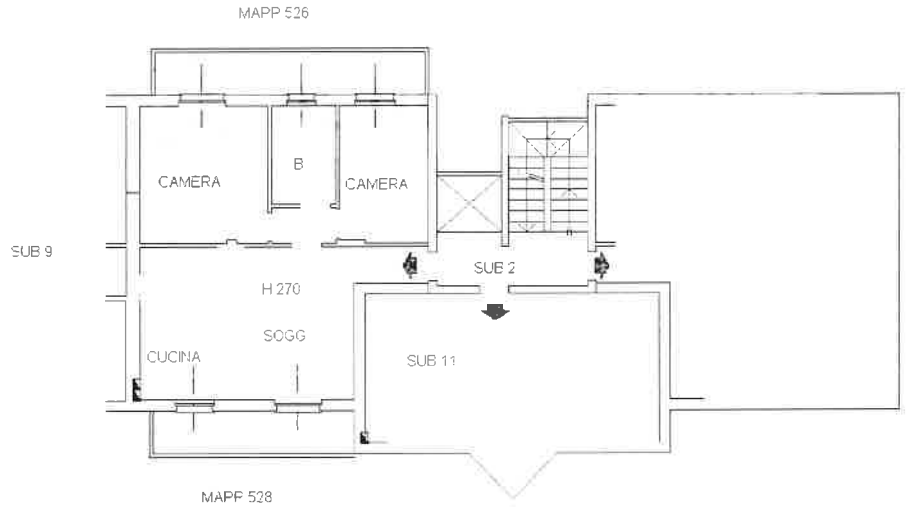

A

10 metri

VIA ALCIDE DE GASPERI n. 79 Piano 1

NORD

Ultima planimetria in atti

Astalegale.net - E' vietata la stampa e la riproduzione dei documenti per fini di carattere commerciale. Pubblicazione eseguita giusta iscriz. elenco Min. della Giustizia PDG 28/10/2009